


LEGENDA

PERIMETRO COMPARTO

SUPERFICIE DEL COMPARTO DA P.R.G.	37.000 mq
SUPERFICIE DEL COMPARTO DA P.R.G.	37.000 mq
SUPERFICIE DEL COMPARTO DA SCHEDA TECNICA DI ATTUAZIONE	36.062 mq
SUPERFICIE DEL COMPARTO DA RILIEVO TOPOGRAFICO	35.940mq
SUPERFICIE DEL COMPARTO CATASTALE	36.137mq

TERRENO	PROPRIETARI	FOGLIO	MAPPALE	PORZIONE ALL'INTERNO DEL COMPARTO DA RILIEVO TOPOGRAFICO	SUPERFICIE DEL COMPARTO DA RILIEVO TOPOGRAFICO	PORZIONE ALL'INTERNO DEL COMPARTO CATASTALE	SUPERFICIE DEL COMPARTO CATASTALE
1	A	41	1792	1050	1050	1005	1005
2	A	41	1794	865	865	865	865
3	C	41	1886	1261	1678	1261	1878
4	I	41	1452	391	649	391	654
5	D	41	1453	265	275	265	275
6	F	41	1454	207	196	196	196
7	D	41	1457	40	173	40	173
8	F	41	1458	394	427	394	427
9	H	41	1461	159	303	159	303
10	H	41	1464	414	408	414	408
11	G	41	1463	53	302	53	302
12	G	41	1466	81	763	81	763
13	H	41	1467	326	405	405	405
14	G	41	1473	751	1180	750	1180
15	E	41	1476	34	141	34	141
16	B	41	547	4652	4480	4480	4480
17	I	41	159	1727	1700	1726	1700
18	B	41	550	1894	1780	1780	1780
19	B	41	156	1592	1540	1592	1540
20	B	41	155	1462	1480	1480	1480
21	E	41	1474	1604	1676	1604	1676
22	B	41	549	1943	2060	1943	2060
23	B	41	30	296	280	280	280
24	G	41	1475	812	844	812	844
25	B	41	86	2542	2270	2542	2270
26	G	41	170	555	720	555	720
27	M	41	1763	923	960	923	960
28	B	41	1416	4212	4487	4487	4487
29	G	41	1418	338	463	338	463
30	G	41	1419	11	227	11	227
31	B	41	1417	30	253	30	253
32	E	41	172	1015	1200	1200	1200
33	E	41	1821	1055	1238	1055	1055
34	E	41	1823	2015	2393	2015	2393
35	G	41	1825	971	2777	971	2777
TOTALE				35940		36137	

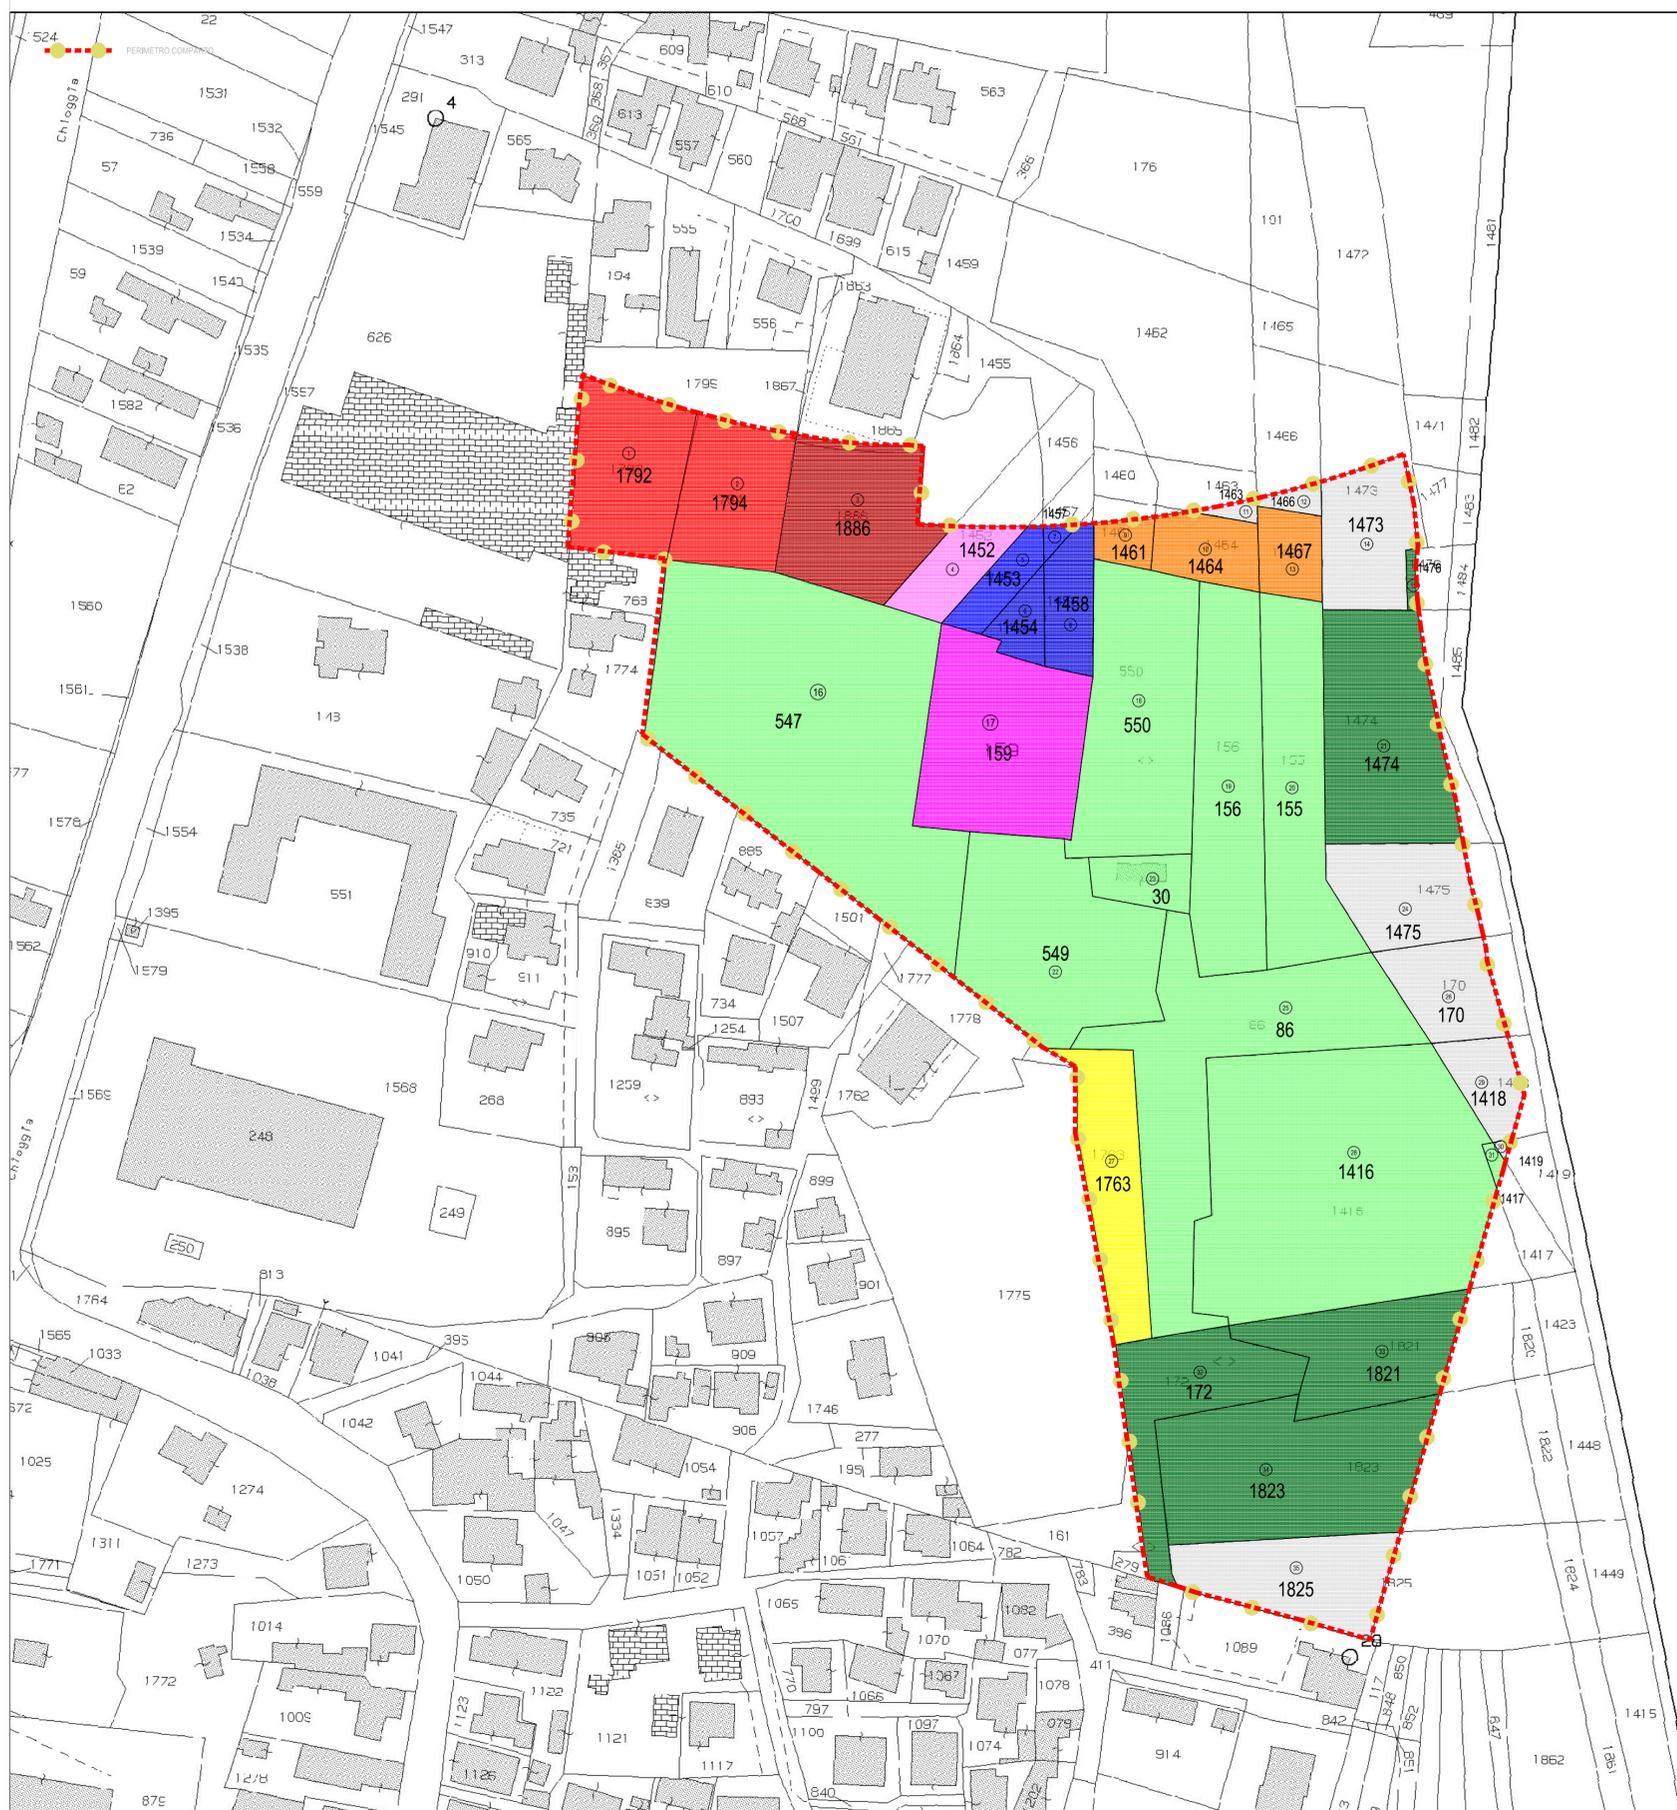

PIANO URBANISTICO ATTUATIVO
Z.T.O. C2 - A.I.U. 20 Località BRONDOLO EST
STATO DI FATTO - Estratto di mappa -
Elenco proprietari e determinazione rendita catastale
Consorzio C/2-20


1:1000 scala

Ottobre 2015 data

Gennaio 2016 agg.

Z:\Comperto 2015\Richiesta Piano Attuativo 2015 - Progetto piano attuativo 2015.dwg file

2

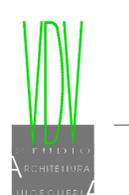

Ing. Giorgio Vianello - Arch. Lucio Donaggio - Ing. Roberto Vianello - Arch. Alberto Vianello

V.le Mediterraneo, 557 - 30015 SOTTOMARINA DI CHIOGGIA (VE) - Tel 041490644-041491117 - Fax 0415547806 - Sito: www.vdv.it - E-mail: studio@vdv.it - P.IVA: 00497240275