LEGENDA

- LINEA ENEL TUBAZIONI DIAMETRO 160 MM
- CASSETTE DI SEZIONAMENTO STRADALE BT/POZZETTI CON CHIUSINO IN GHISA DIM.80X80X80
- LINEA ENEL MT VALLI INTERRATA
- LINEA ENEL MT S.ANNA INTERRATA
- LINEA ITALGAS

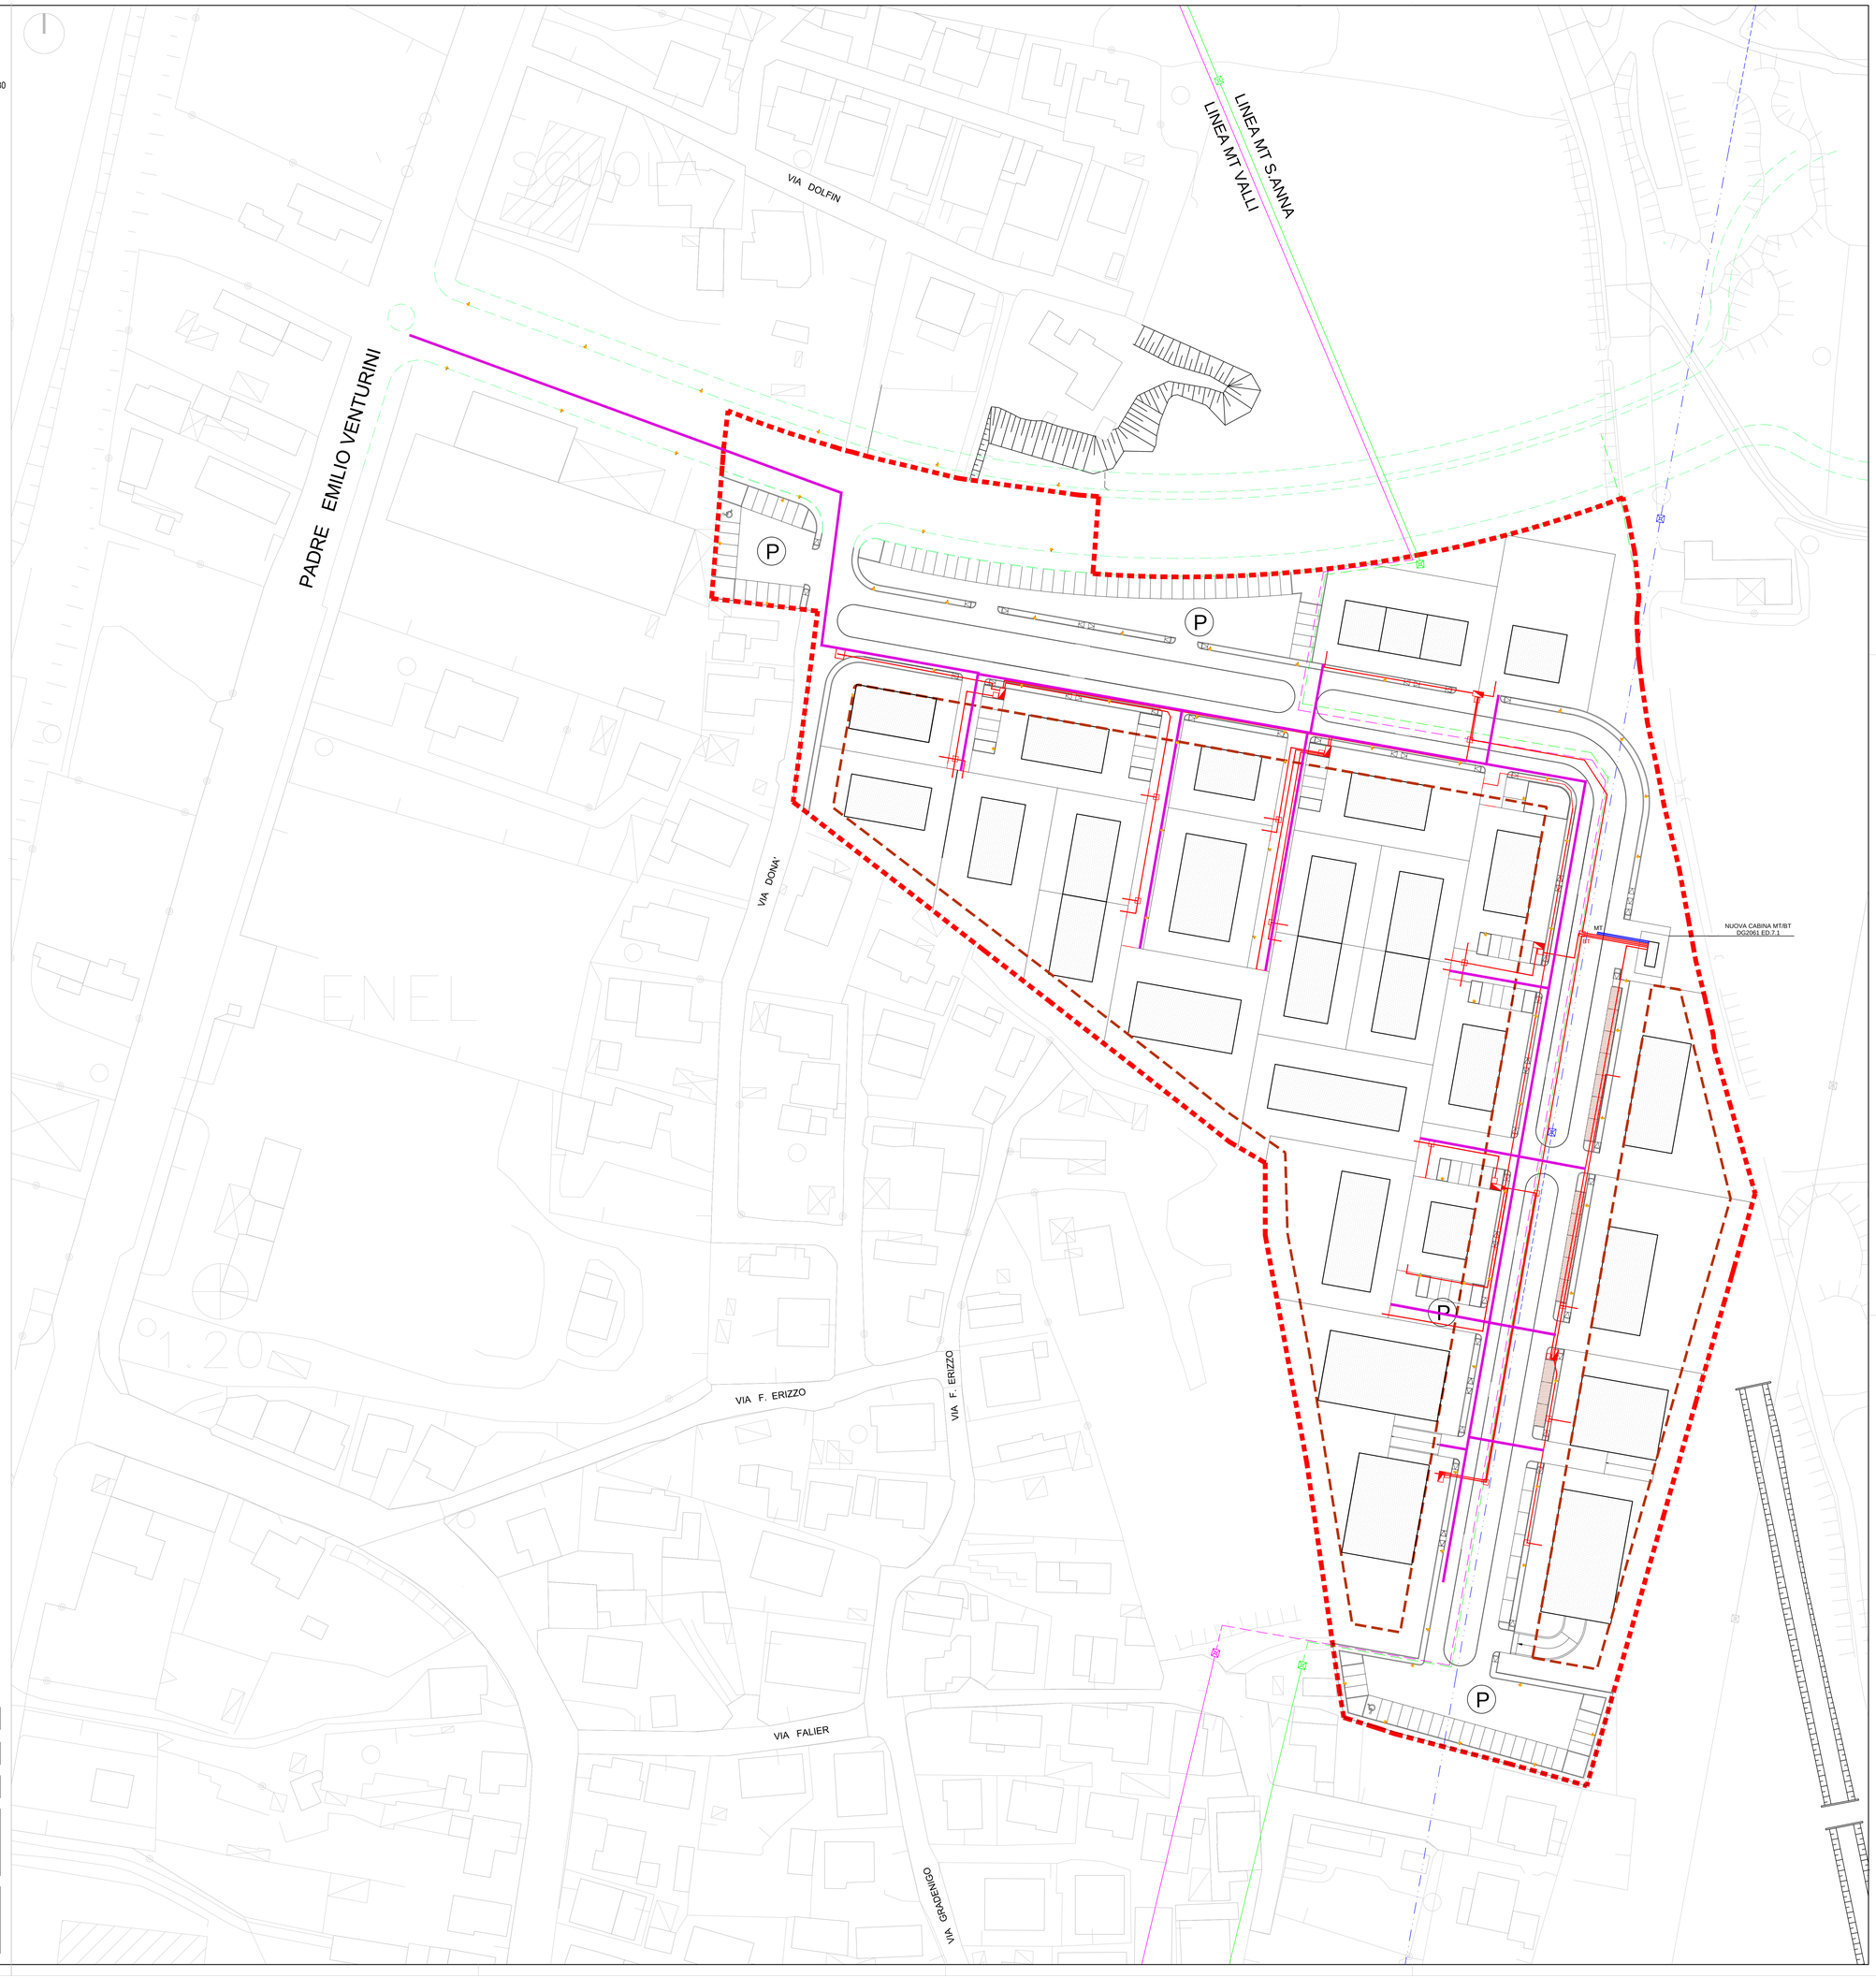

PROGETTO PIANO URBANISTICO ATTUATIVO
Z.T.O. C2 - A.I.U. 20 Località BRONDOLO EST

OGGETTO Planimetria con individuazione dei sottoservizi
RETE ELETTRICA E GAS

COMMITTENTE Consorzio C/2-20

1:500	scala
OTTOBRE 2015	data
-	agg.
Z:\Comparto 20\Richiesta Piano Attuativo\	
\Progetto piano attuativo.dwg	file

12

Ing. Giorgio Vianello - Arch. Lucio Donaggio - Ing. Roberto Vianello - Arch.Alberto Vianello
V.le Mediterraneo, 557 - 30015 SOTTOMARINA DI CHIOGGIA (VE) - Tel 041490644-041491117 - Fax 0415547606 - Sito: www.vdv.it - E-mail: studio@vdv.it - P.IVA: 00497240275