LEGENDA

- LINEA ACQUE BIANCHE
- CADITOIA
- LINEA RETE IDRICA

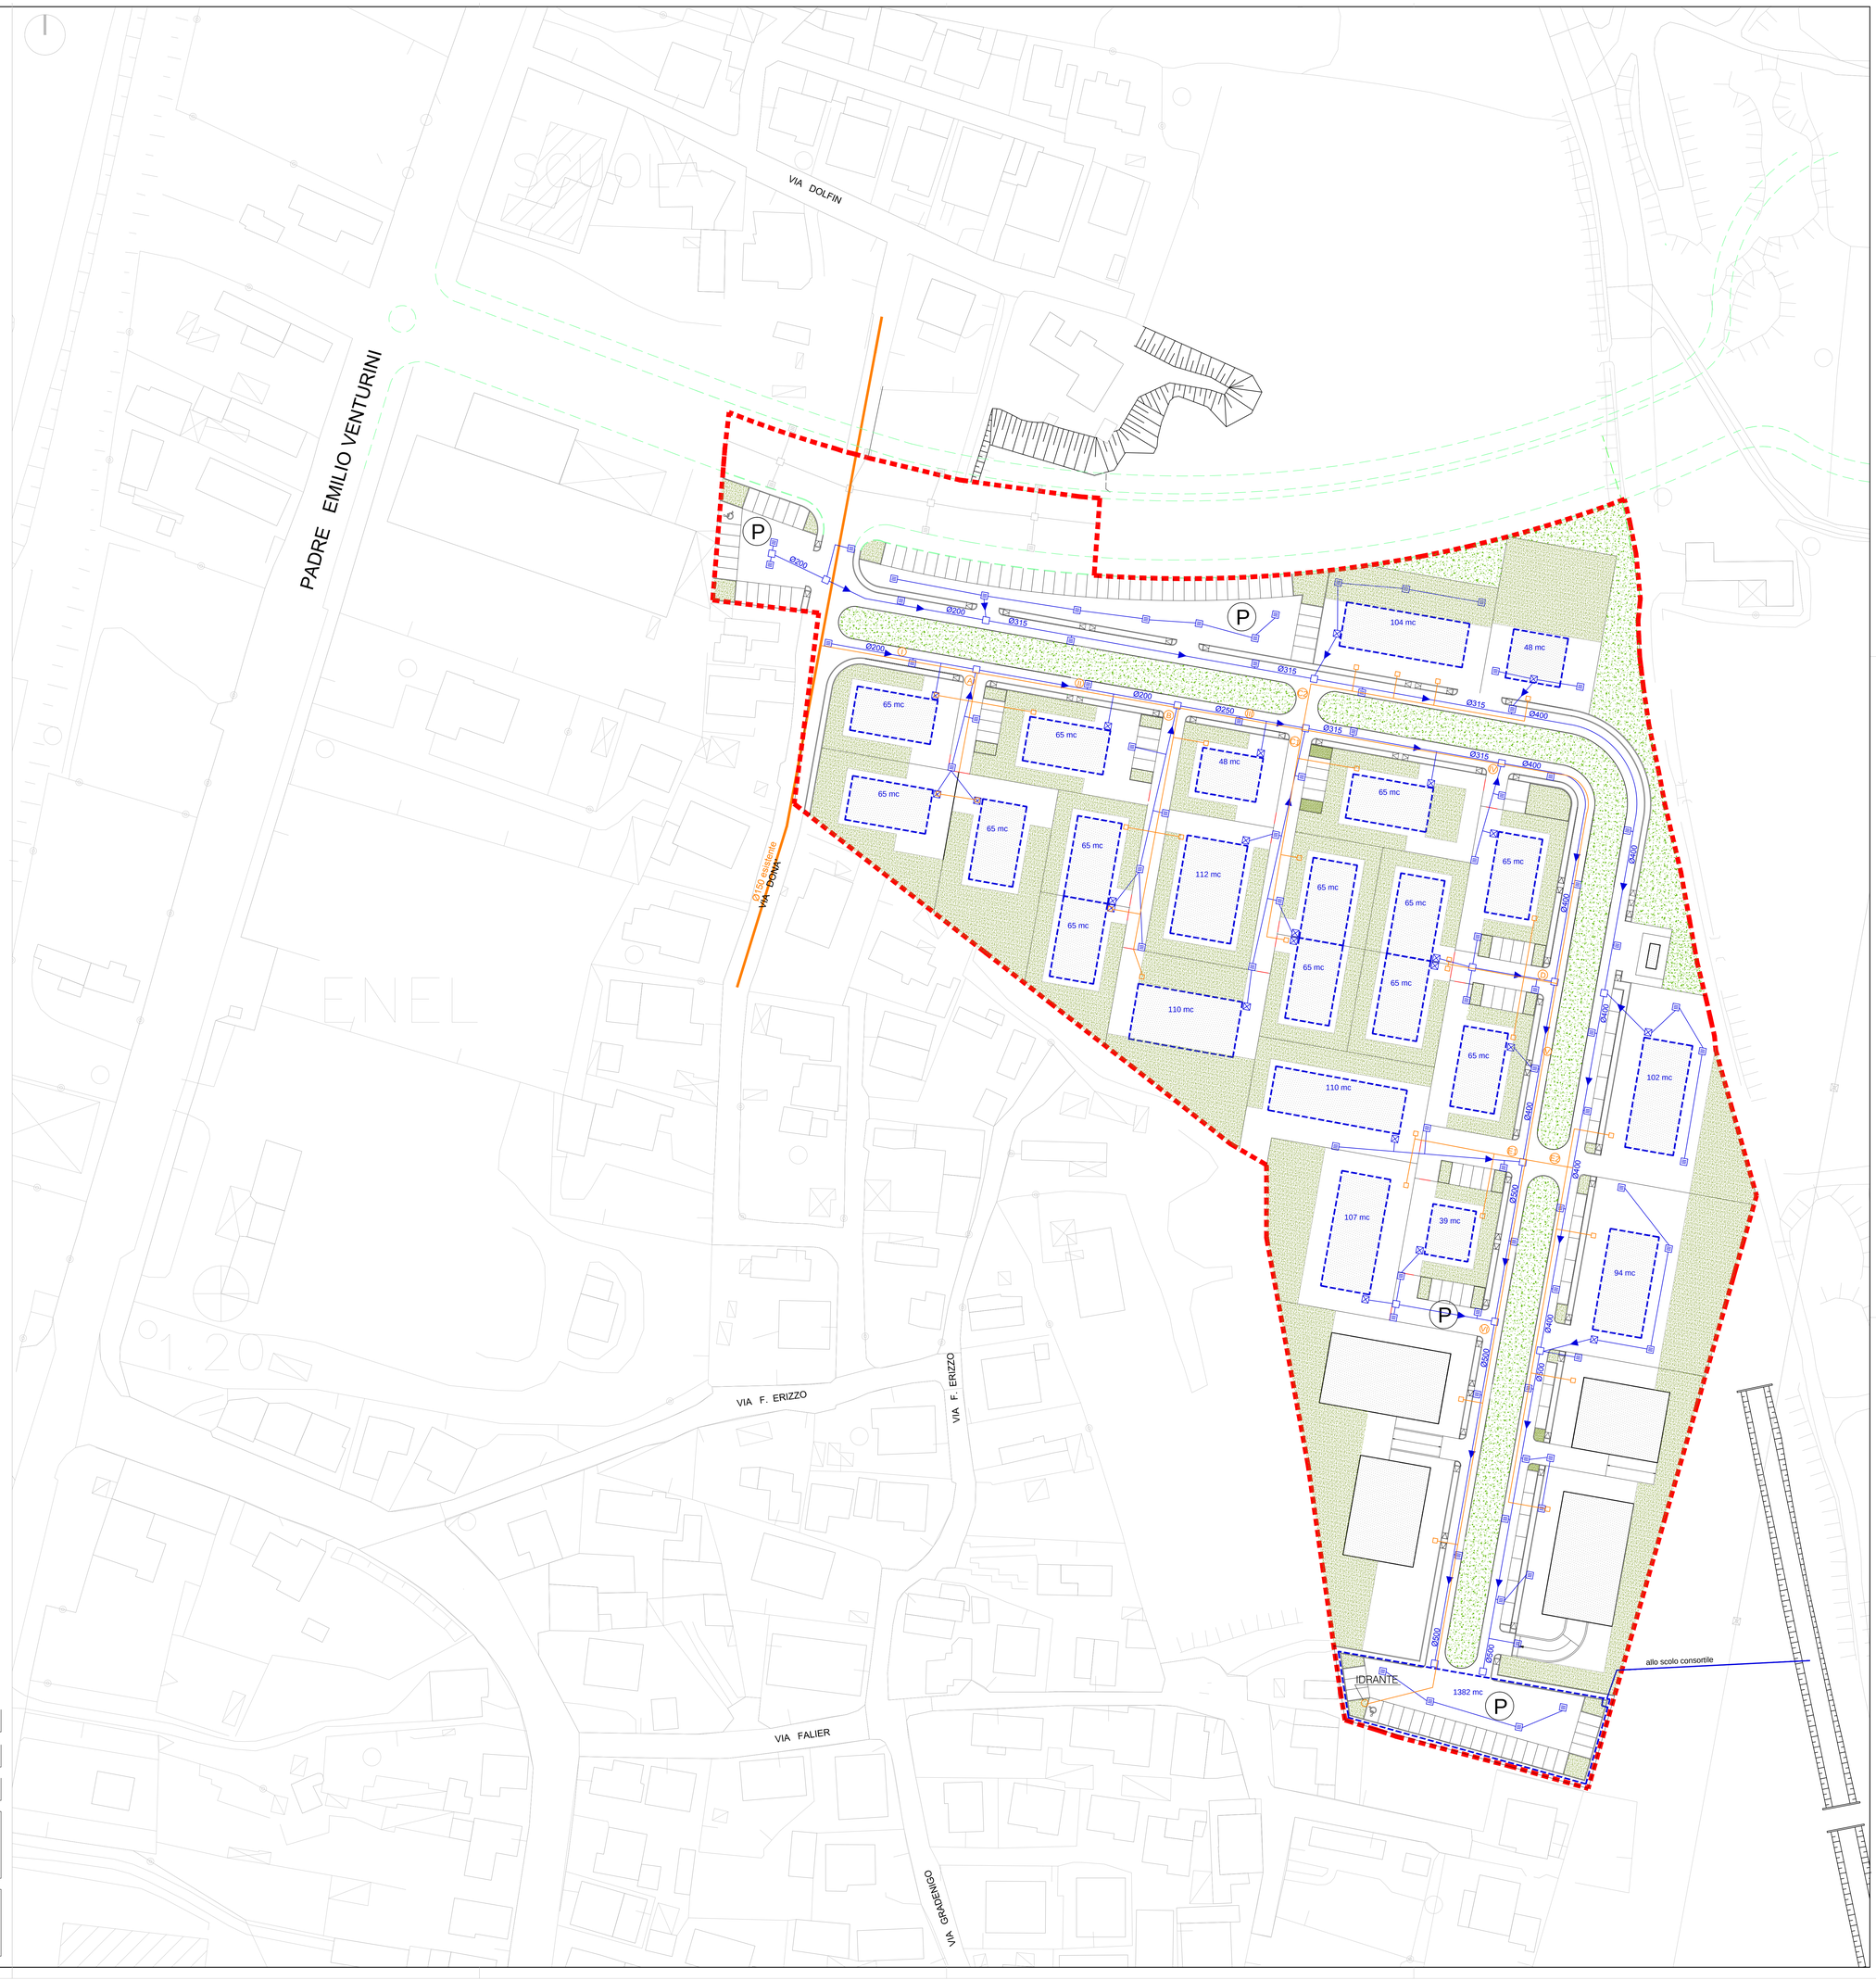

PROGETTO	PIANO URBANISTICO ATTUATIVO Z.T.O. C2 - A.I.U. 20 Località BRONDOLO EST
OGGETTO	Planimetria con individuazione dei sottoservizi RETE ACQUE BIANCHE - RETE IDRICA
COMMITTENTE	Consorzio C/2-20

1:500 scala

OTTOBRE 2015 data

- agg.

Z:\Conparto 20\Richiesta Piano Attuativo\Progetto piano attuativo.dwg file

14

Ing. Giorgio Vianello - Arch. Lucio Donaggio - Ing. Roberto Vianello - Arch.Alberto Vianello
V.le Mediterraneo, 557 - 30015 SOTTOMARINA DI CHIOGGIA (VE) - Tel.041490644-041491117 - Fax 0415547806 - Sito: www.vdv.it - E-mail: studio@vdv.it - P.IVA: 00497240275