



FOTO AEREA

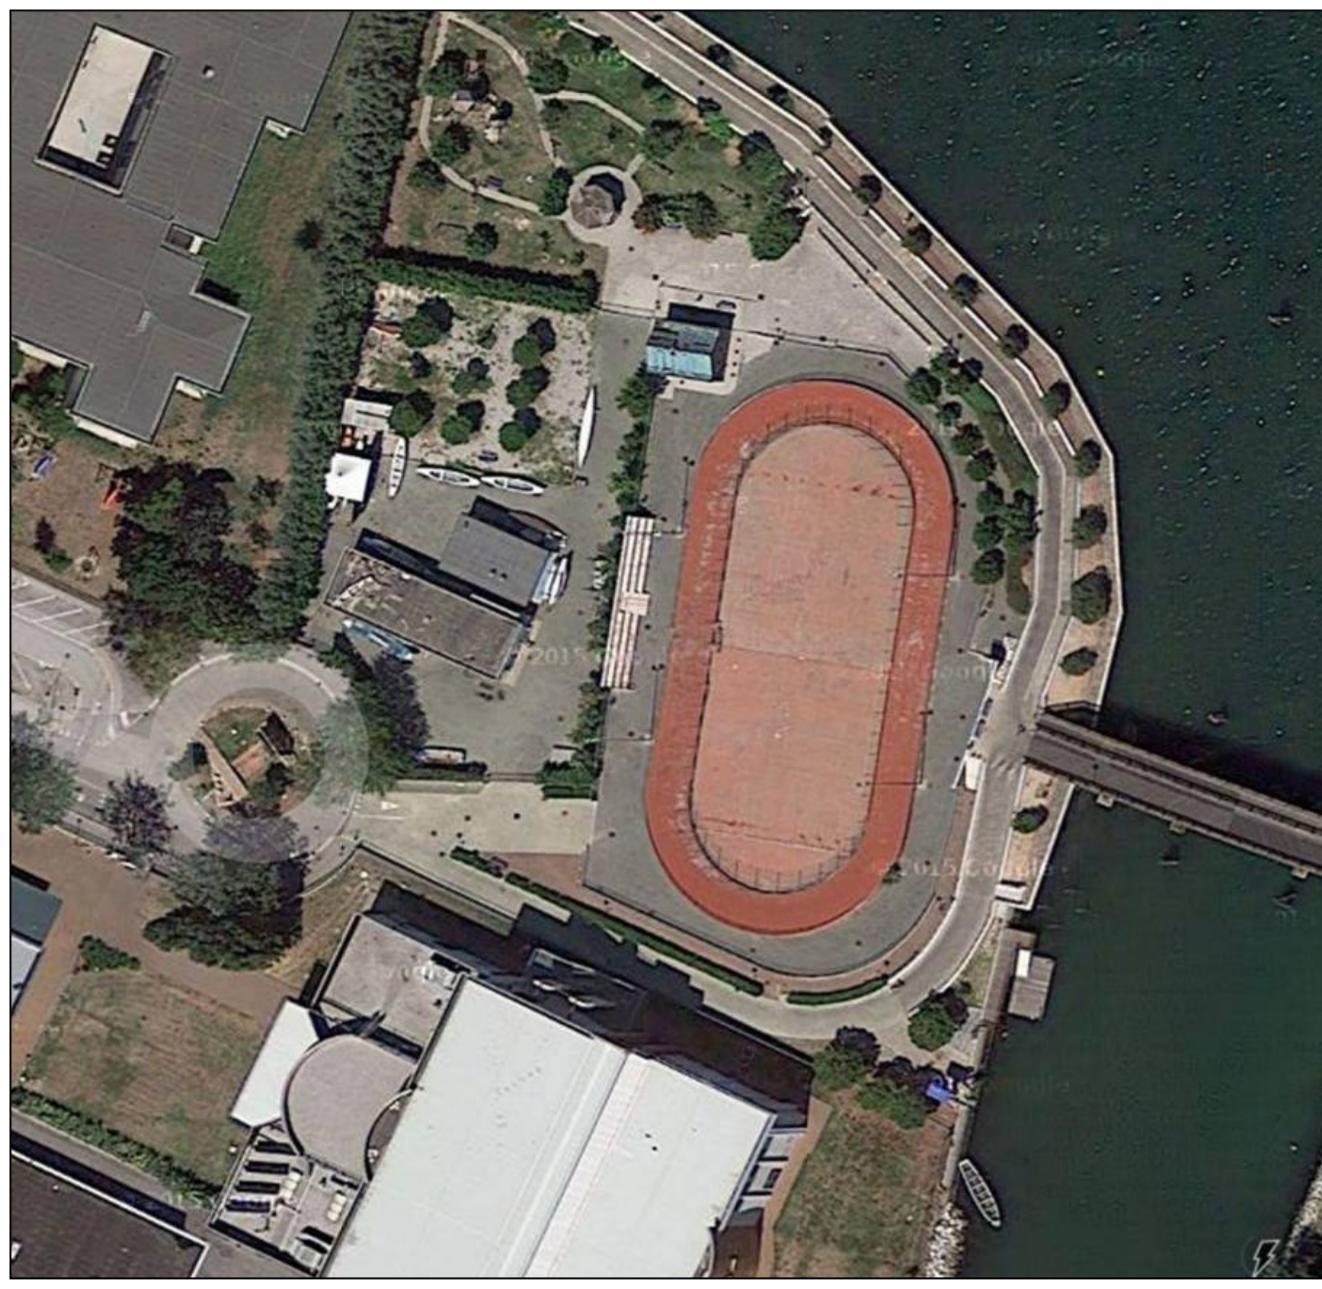

ESTRATTO DI MAPPA
FOGLIO 36 MAP 1297

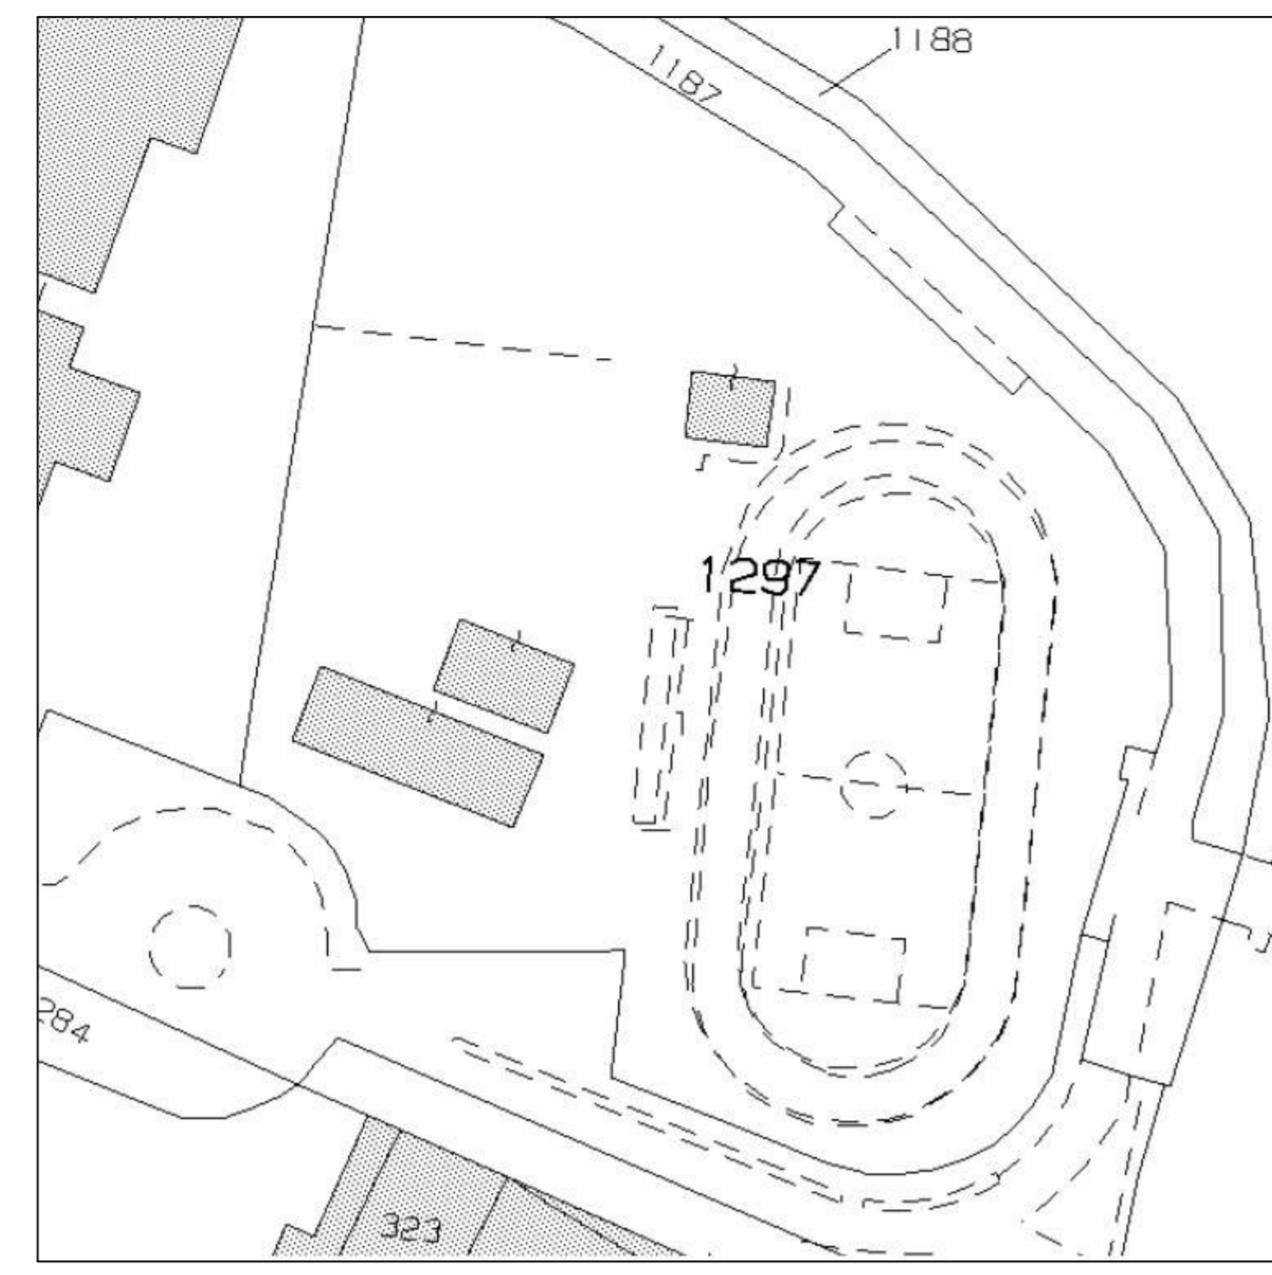

AREA LOTTO 1
823,00 MQ

AREA LOTTO 2
1.107,00 MQ

CORTILE SCUOLA

CITTÀ DI CHIOGGIA Provincia di VENEZIA Settore LAVORI PUBBLICI		
PROGETTO DEFINITIVO	CUP:	CODICE INTERVENTO:
ZONA "PISTA ROSA" A BORGO SAN GIOVANNI		
PLANIMETRIA GENERALE DELL'AREA PROPOSTA DIVISIONE AREA PER CONCESSIONI IN LOTTO 1 E LOTTO 2		
DIRIGENTE LL.PP. ing. STEFANO PENZO	PROGETTISTI:	ELABORATO N° 1 SCALA 1:100
RESPONSABILE UNICO DEL PROCEDIMENTO: arch. MARCO PRETIN		
COLLABORATORI TECNICI:		
COLLABORATORI GRAFICI: p.j. ROBERTO FREGNAN	COORDINATORE SICUREZZA IN FASE DI PROGETTAZIONE:	
File: PERCORSO		

