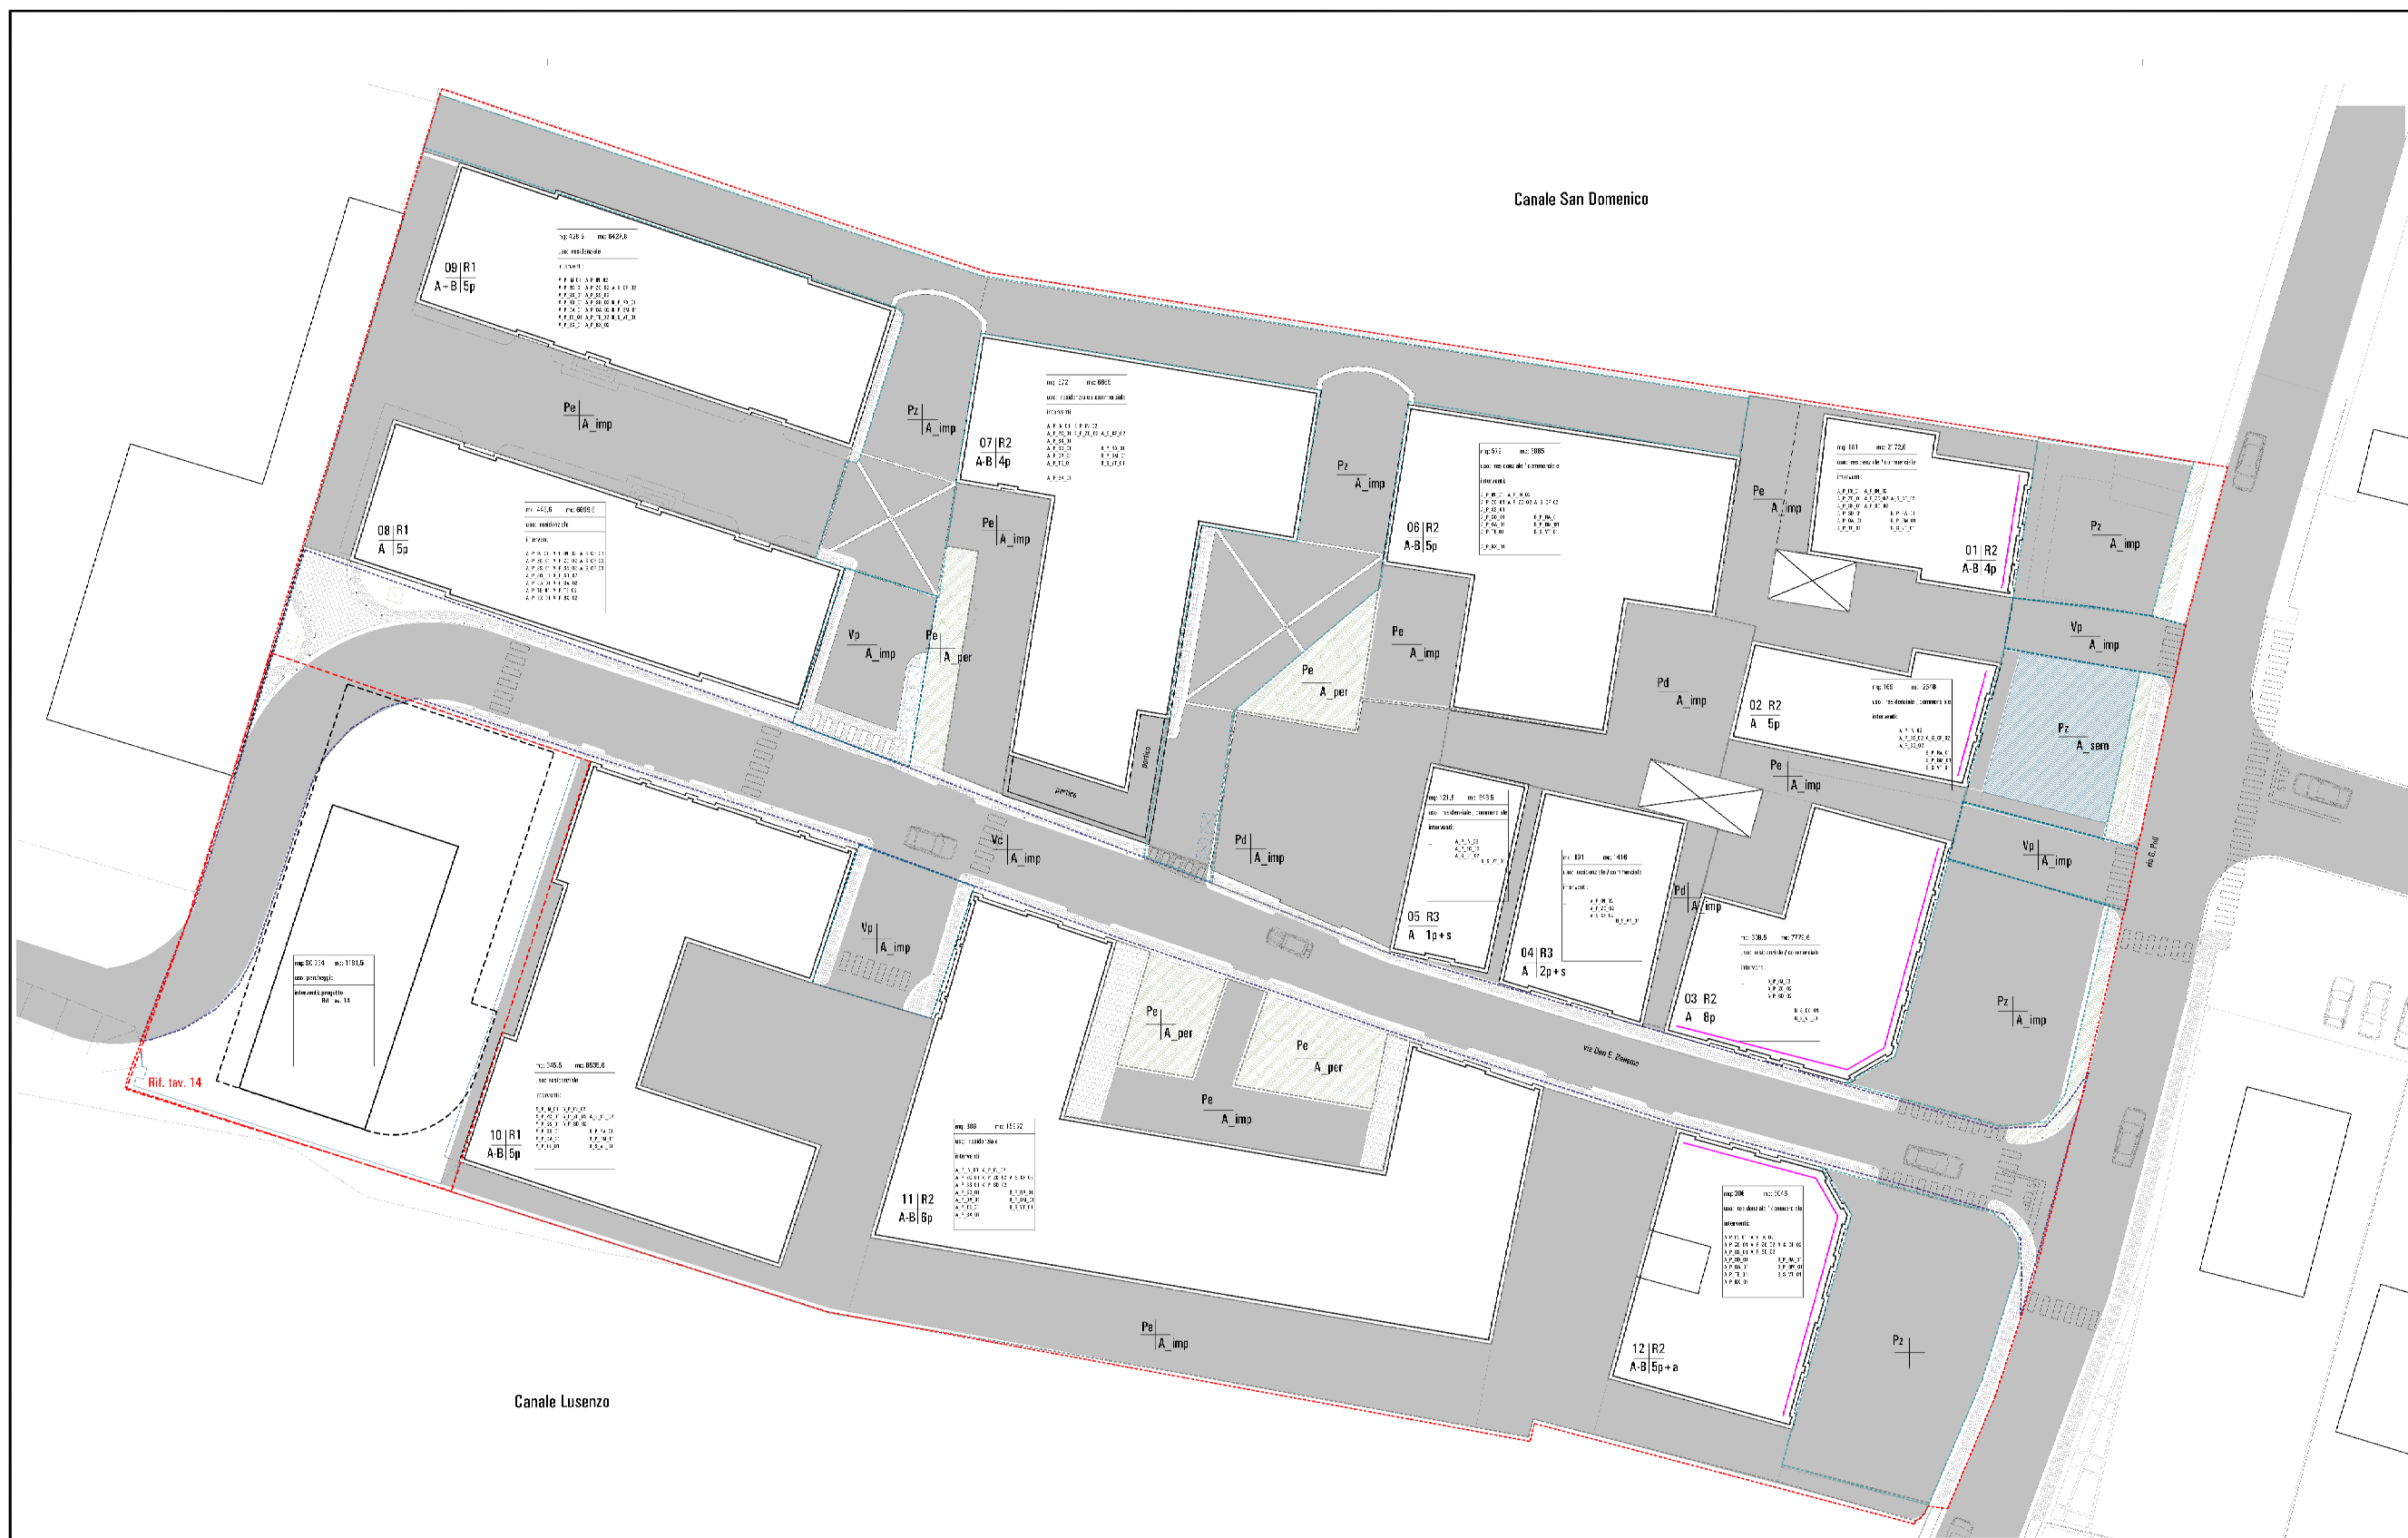


Valutazione di Incidenza Ambientale

Comune di Chioggia (VE)

tav. 6.2 Progetto

Piano Particolareggiato "Quartiere Isola dei Canali" PS n° 2 - sottoprogetto 3

Data: 25.02.2010

Nome File: Progetto

Redazione: I.r. Rev. 0

Validazione:
dir. tecnico:
arch. Franco Lesana

