LEGENDA

- LINEA ENEL MT VALLI INTERRATA
- LINEA ENEL MT S.ANNA INTERRATA
- LINEA TERNA ESISTENTE AEREA
- DELIMITAZIONE LOTTI
- LINEA TERRAZZAMENTI

	PROPRIETARIO	Superf. mq	S.N.P. i.t. 0,25	S.N.P. edilizia conv.	S.N.P. edilizia residen.
A	BALLARIN Chiara - BULLO Pietro - Fabio - Barbara - BOSCOLO Luciana	1.915	478,7	191,5	287,2
	edilizia residen.= 2 bifamiliari (2 piani)				287,2 mq (snp ammissibile) = (snp di progetto)
B	Imm. TERRE VERDI	18.623	4.655,7	1.862,3	2.793,4
	edilizia residen.= 14 abitazioni (1 piano)+ 1 palazzina (3 piani)				2793,4 mq (snp ammissibile) = (snp di progetto)
C	B.M. COSTRUZIONI S.R.L.	1.261	315,3	126,1	189,2
D	BOSCOLO MENEGUOLO Antonella - Giampaolo - Rosalino - Rosetta	305	76,3	30,5	45,8
E	BOSCOLO MENEGUOLO Antonio - Antonella - Narciso - Antonio - Giampaolo	5.723	1.430,7	572,3	858,4
	edilizia residen.= 3 palazzine x (3 piani)				1.093,4 mq (snp ammissibile) = (snp di progetto)
F	BOSCOLO MENEGUOLO Erminio - Santa - Erminia - Giuseppe - Elisabetta	601	150,2	60,1	90,1
G	BOSCOLO MENEGUOLO Luigi - Danilo - Angelo - Vittoria - Elva	3.572	893	357,2	535,8
			224,8	89,9	134,9
I	BOSCOLO MENEGUOLO Franco - Loredana	391	97,7	24,4	73,3
	edilizia residen.1= palazzina (3 piani) + 2 abitazioni 1 piano				834,1 mq (snp ammissibile) = (snp di progetto)
L	MEDITERRANEO SUD	1.727	431,8	172,7	259,1
	edilizia residen.1=1 abitazione (1 piano)				259,1 mq (snp ammissibile) = (snp di progetto)
M	CEA - PAMELA	923	230,8	92,3	138,5
	edilizia residen.1=1 abitazione (2 piani)				138,5 mq (snp ammissibile) = (snp di progetto)
	TOTALE snp di progetto 5405,7 mq < 5405,7 mq ammissibile				
	EDILIZIA CONV.: SNP				
	1 palazzina (3 piani) 1260 mq + 1 palazzina (3 piani) 530 mq + 1 palazzina (3 piani) 1810 mq =				3579,3 mq (snp ammissibile) = 3580(snp di progetto)
	STANDARD A PARCHEGGIO PUBBLICO 475+ 1225 + 840 + 265 + 195= 3000				2,997mq (snp ammissibile) = 3000 (snp di progetto)
	STANDARD VERDE PUBBLICO 2630 + 1080= 3710				3.663 mq (snp ammissibile) = 3710 (snp di progetto)
	PISTA CICLABILE				
	AREE DI SOSTA				
	VERDE PRIVATO				
	MARCIAPIEDI				
	VIABILITA' PRINCIPALE				5592 mq
	STRADE DI PENETRAZIONE				1047 mq
	VIABILITA' DEL COMUNE				1551 mq

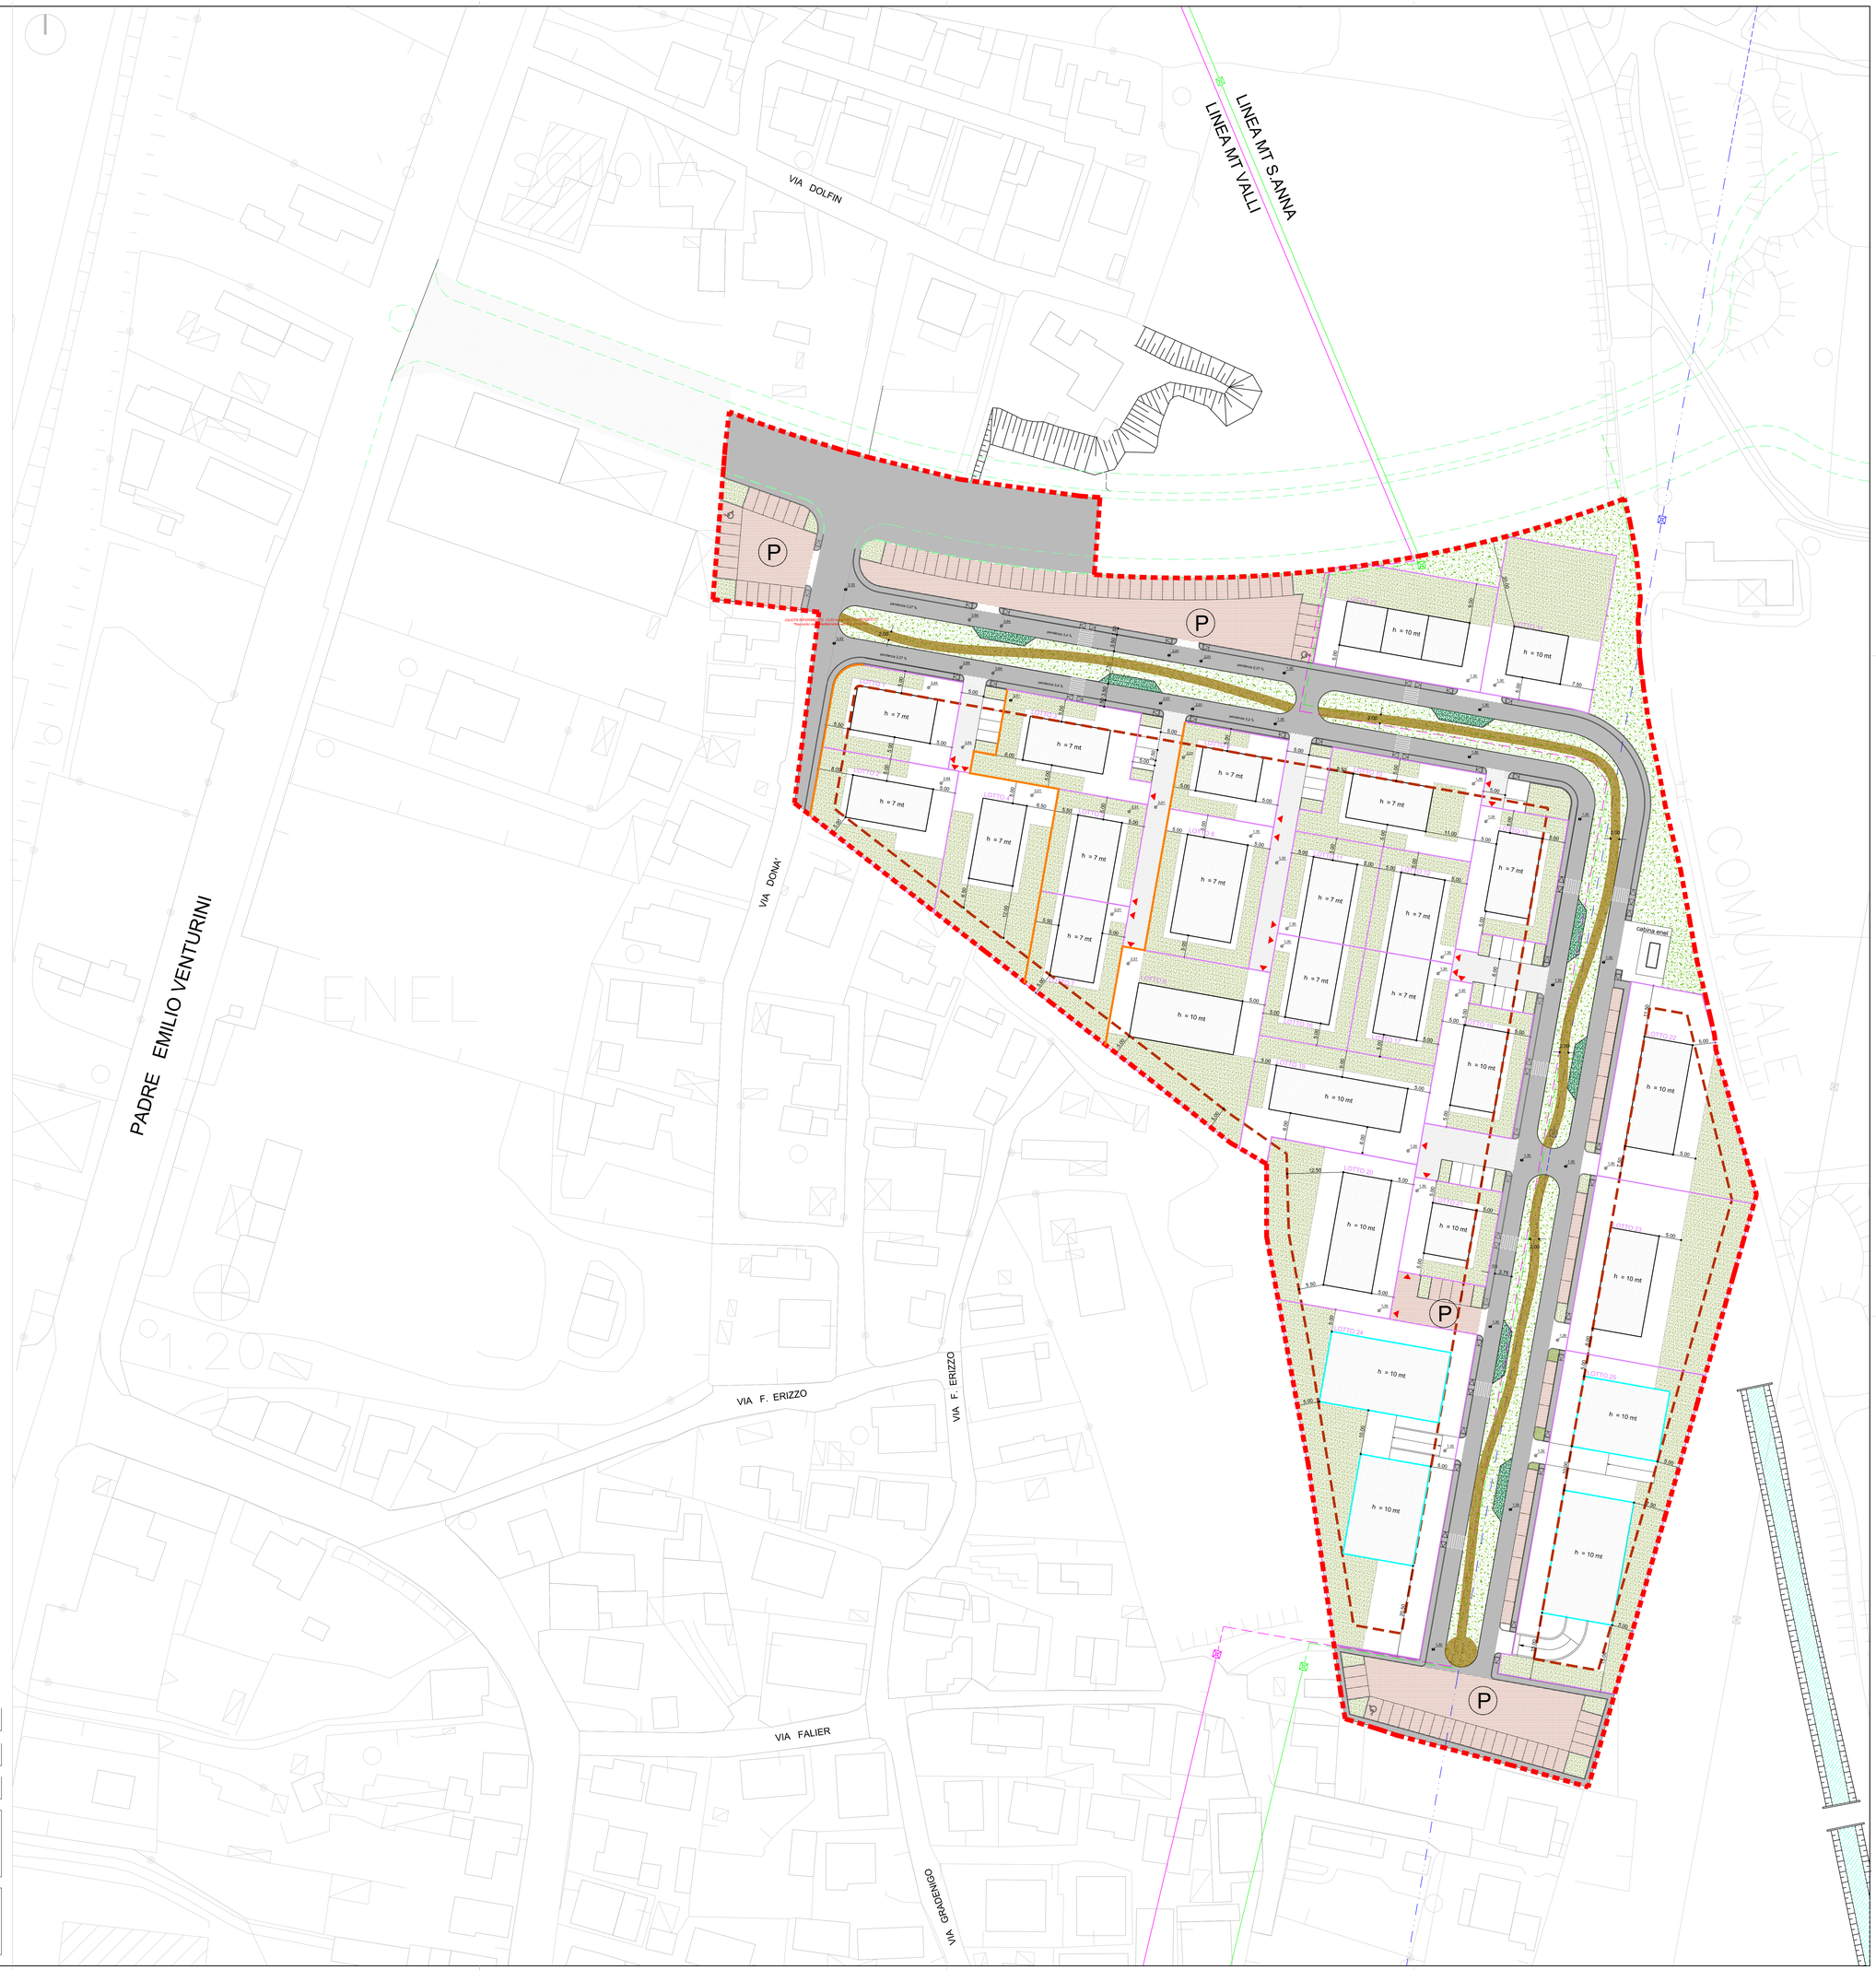

PIANO URBANISTICO ATTUATIVO

PROGETTO Z.T.O. C2 - A.I.U. 20 Località BRONDOLO EST

OGGETTO Progetto:Proposta esemplificativa - Planivolumetrico con individuazione dei lotti, degli standard e sezioni

COMMITTENTE Consorzio C/2-20

1:500	scala
OTTOBRE 2015	data
OTTOBRE 2016	agg.
Z:\Consorzio 20\Richiesta Piano Attuativo\Progetto piano attuativo.dwg	file

8

Ing. Giorgio Vianello - Arch. Lucio Donaggio - Ing. Roberto Vianello - Arch.Alberto Vianello
V.le Mediterraneo, 557 - 30015 SOTTOMARINA DI CHIOGGIA (VE) - Tel 041490644-041491117 - Fax 0415547806 - Sito: www.vdv.it - E-mail: studio@vdv.it - P.IVA: 00497240275